
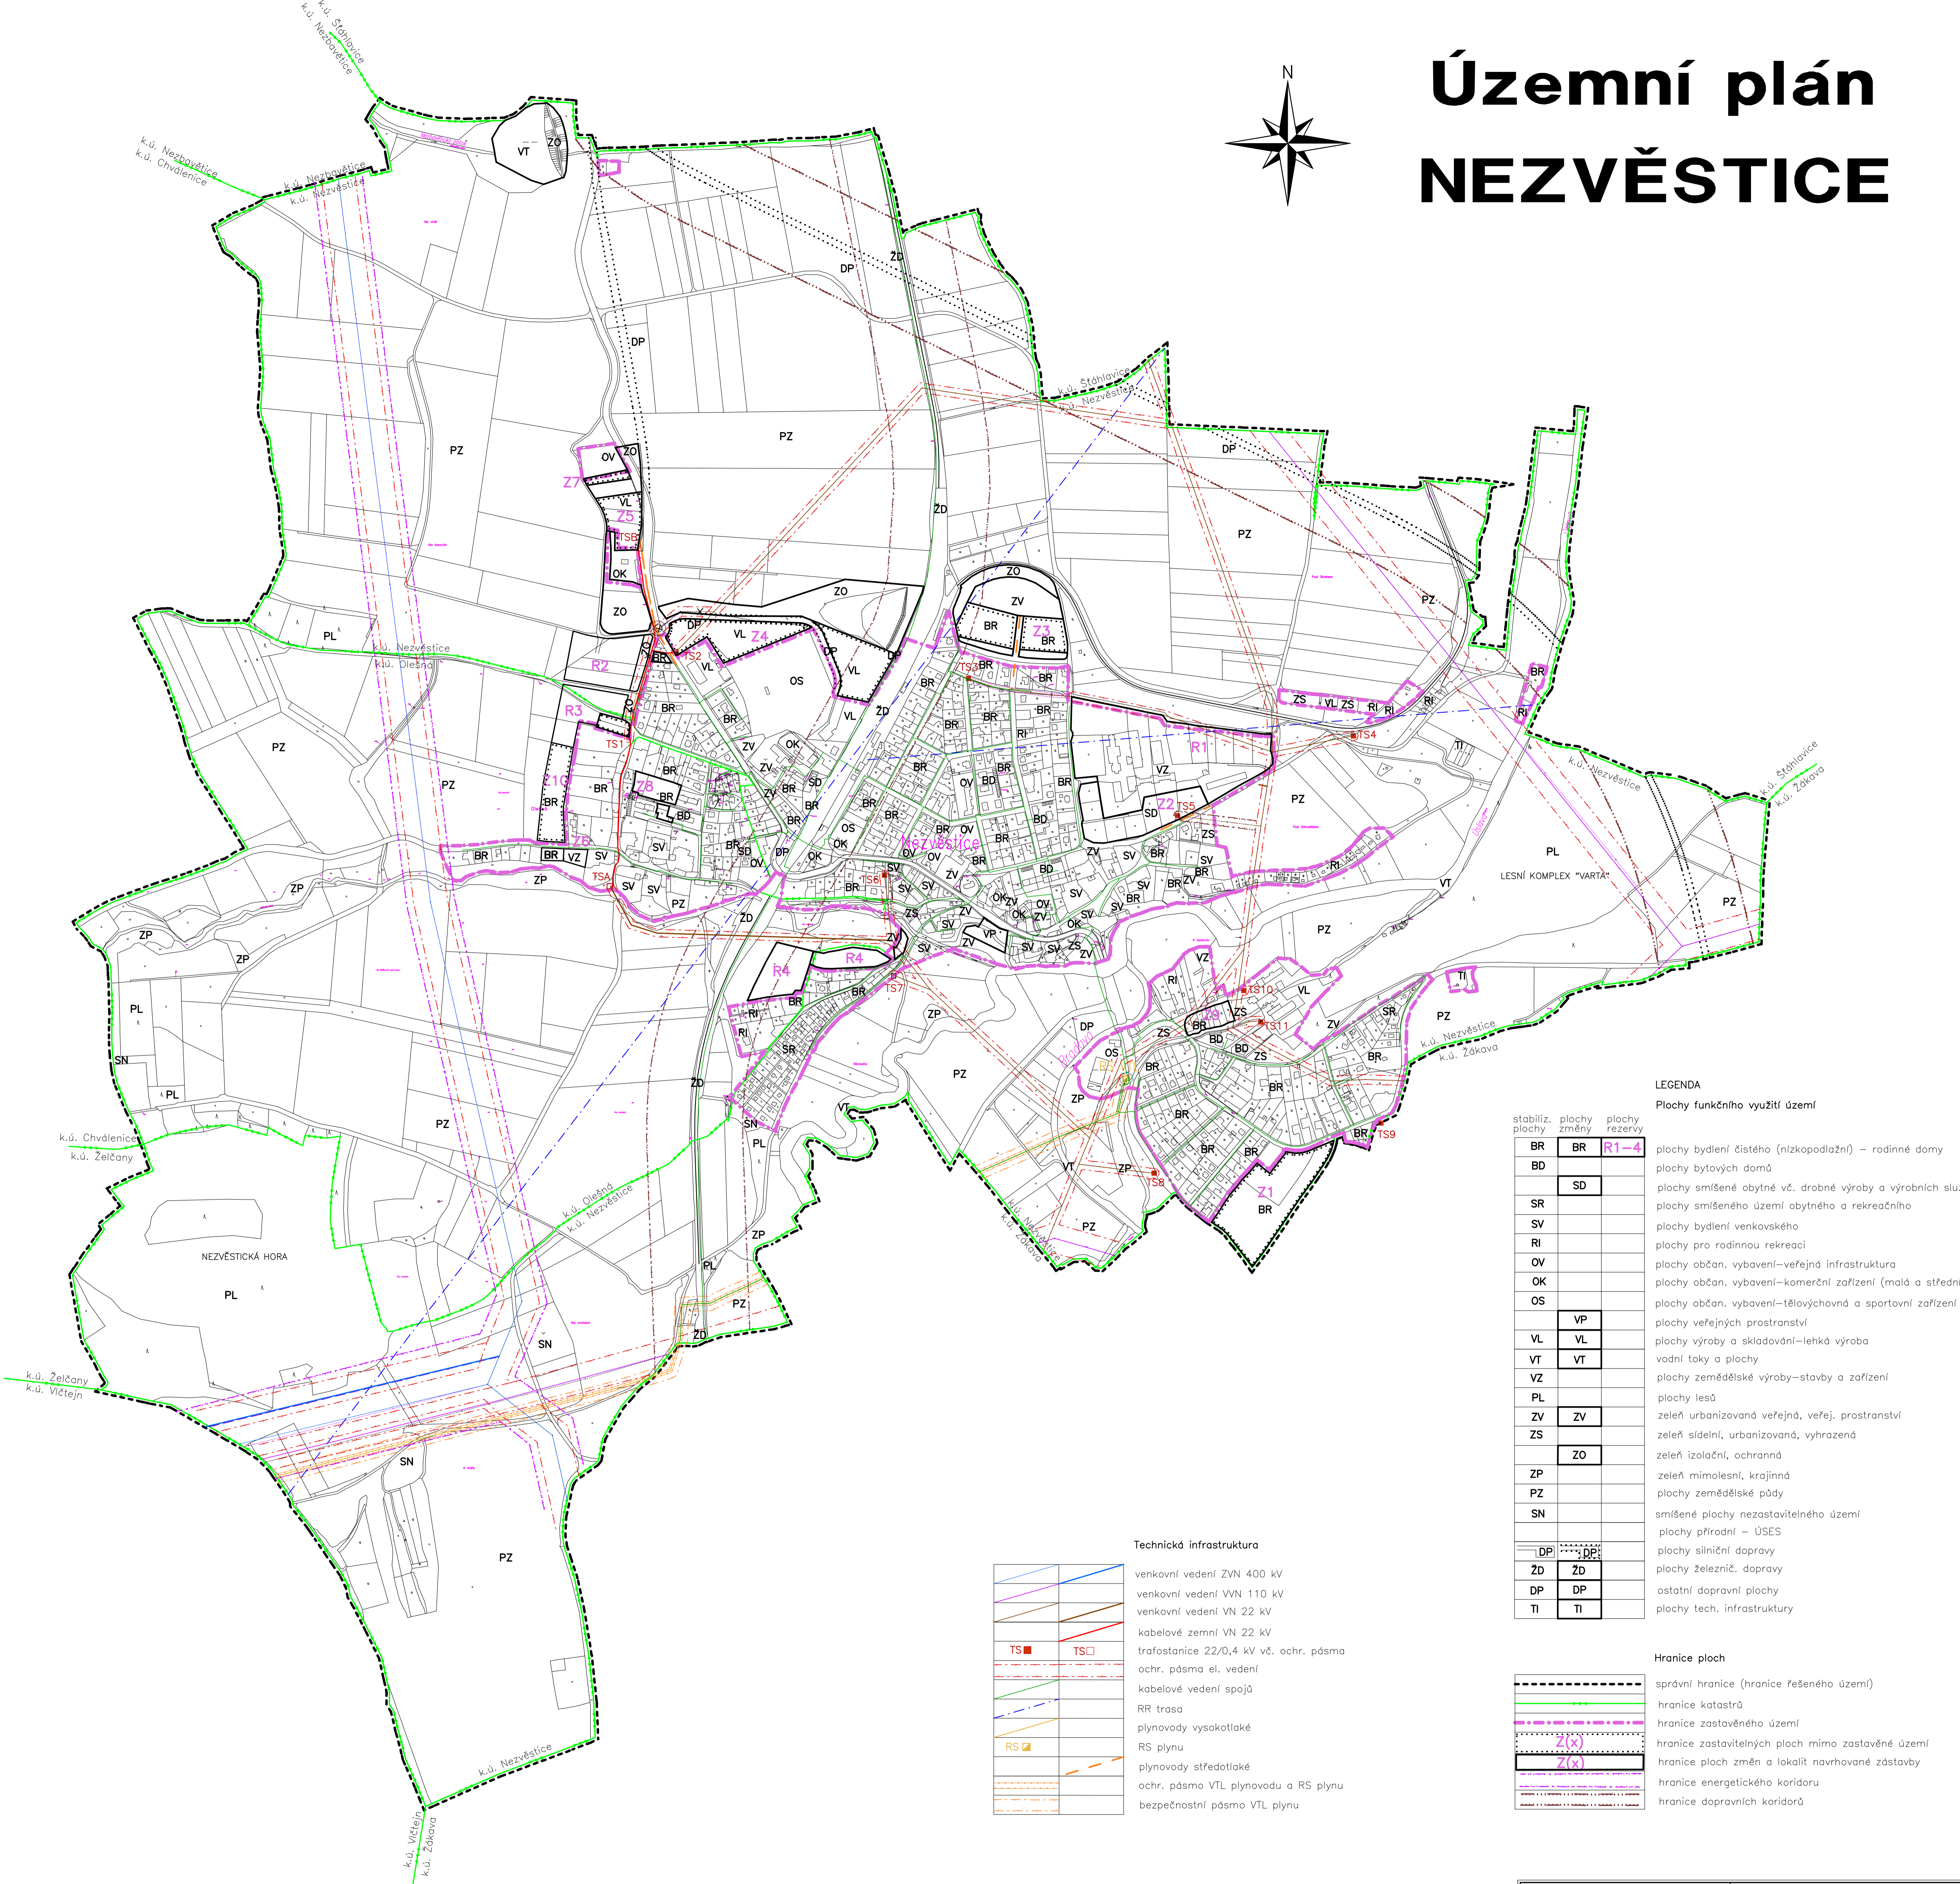


Územní plán NEZVĚSTICE

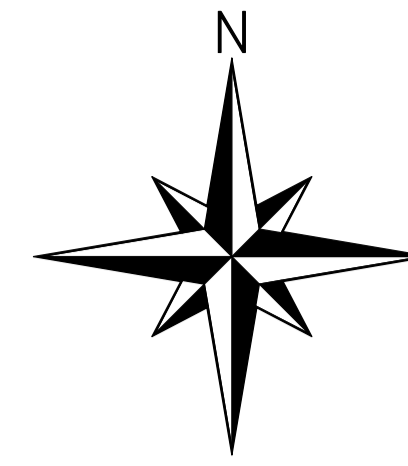

LEGENDA

Plochy funkčního využití území

stabiliz. plochy	plachy změny	plachy rezervy	
BR	BR	R1-4	plochy bydlení čistého (nízkopodlažní) – rodinné domy
BD	BD	SD	plochy bytových domů
SR	SR		plochy smíšené obytné vč. drobné výroby a výrobních služeb
SV	SV		plochy smíšeného území obytného a rekreačního
RI	RI		plochy bydlení venkovského
OV	OV		plochy pro rodinnou rekreaci
OK	OK		plochy občan. vybavení–veřejná infrastruktura
OS	OS		plochy občan. vybavení–komerční zařízení (malá a střední)
		VP	plochy občan. vybavení–tělovýchovná a sportovní zařízení
VL	VL	VL	plochy veřejných prostranství
VT	VT	VT	plochy výroby a skladování–lehká výroba
VZ	VZ		vodní toky a plochy
PL	PL		plochy zemědělské výroby–stavby a zařízení
ZV	ZV		plochy lesů
ZS	ZS		zeleň urbanizovaná veřejná, veřej. prostranství
		ZO	zeleň sídelní, urbanizovaná, vyhrazená
ZP	ZP		zeleň izolační, ochranná
PZ	PZ		zeleň mimolesní, krajinná
SN	SN		plochy zemědělské půdy
			smíšené plochy nezastavitelného území
			plochy přírodní – ÚSES
			plochy silniční dopravy
			plochy železnič. dopravy
			ostatní dopravní plochy
			plochy tech. infrastruktury

Hranice ploch

	správní hranice (hranice řešeného území)
	hranice katastrů
	hranice zastavitelných území
	hranice zastavitelných ploch mimo zastavěné území
	hranice ploch změn a lokalit navrhované zástavby
	hranice energetického koridoru
	hranice dopravních koridorů

Technická infrastruktura

	venkovní vedení ZVN 400 kV
	venkovní vedení VN 110 kV
	venkovní vedení VN 22 kV
	kabelové zemní VN 22 kV
	trafostanice 22/0,4 kV vč. ochr. pásma
	ochr. pásma el. vedení
	kabelové vedení spojů
	RR trasa
	plynovody vysokotlaké
	RS plynu
	plynovody středotlaké
	ochr. pásma VTL plynovodu a RS plynu
	bezpečnostní pásma VTL plynu

Poznámka
Umístění nových transformačních stanic včetně připojek vzduch – kabel je jen orientační plynoucí z koncepce územního plánu

OBJEDNATEL: Obec Nezvěstice	ZAKÁZKA: ÚZEMNÍ PLÁN Nezvěstice
POŘIZOVATEL: Magistrát města Plzně, Odbor stavební správy	
ZPRACOVATEL (VEDOUcí PROJEKTANT): Ing.Arch. Milan Mauritz	
VYPRACOVAL (ZODPOVĚDNÝ PROJEKTANT): Ing. Petr Leitl Ing. Pavel Korecký	ETAPA: výkres pro vydání územního plánu
PARÉ: DATUM: 09. 2016	Č.VÝKR.: NÁZEV VÝKRESU: zásobování el. energií plynem a telekomunikace
MĚŘÍTKO: 1 : 5000	A2g