Nástavba a přístavba ZŠ a MŠ v Nezvěsticích - Úpravy veřejného prostranství a zeleně v Nezvěsticích
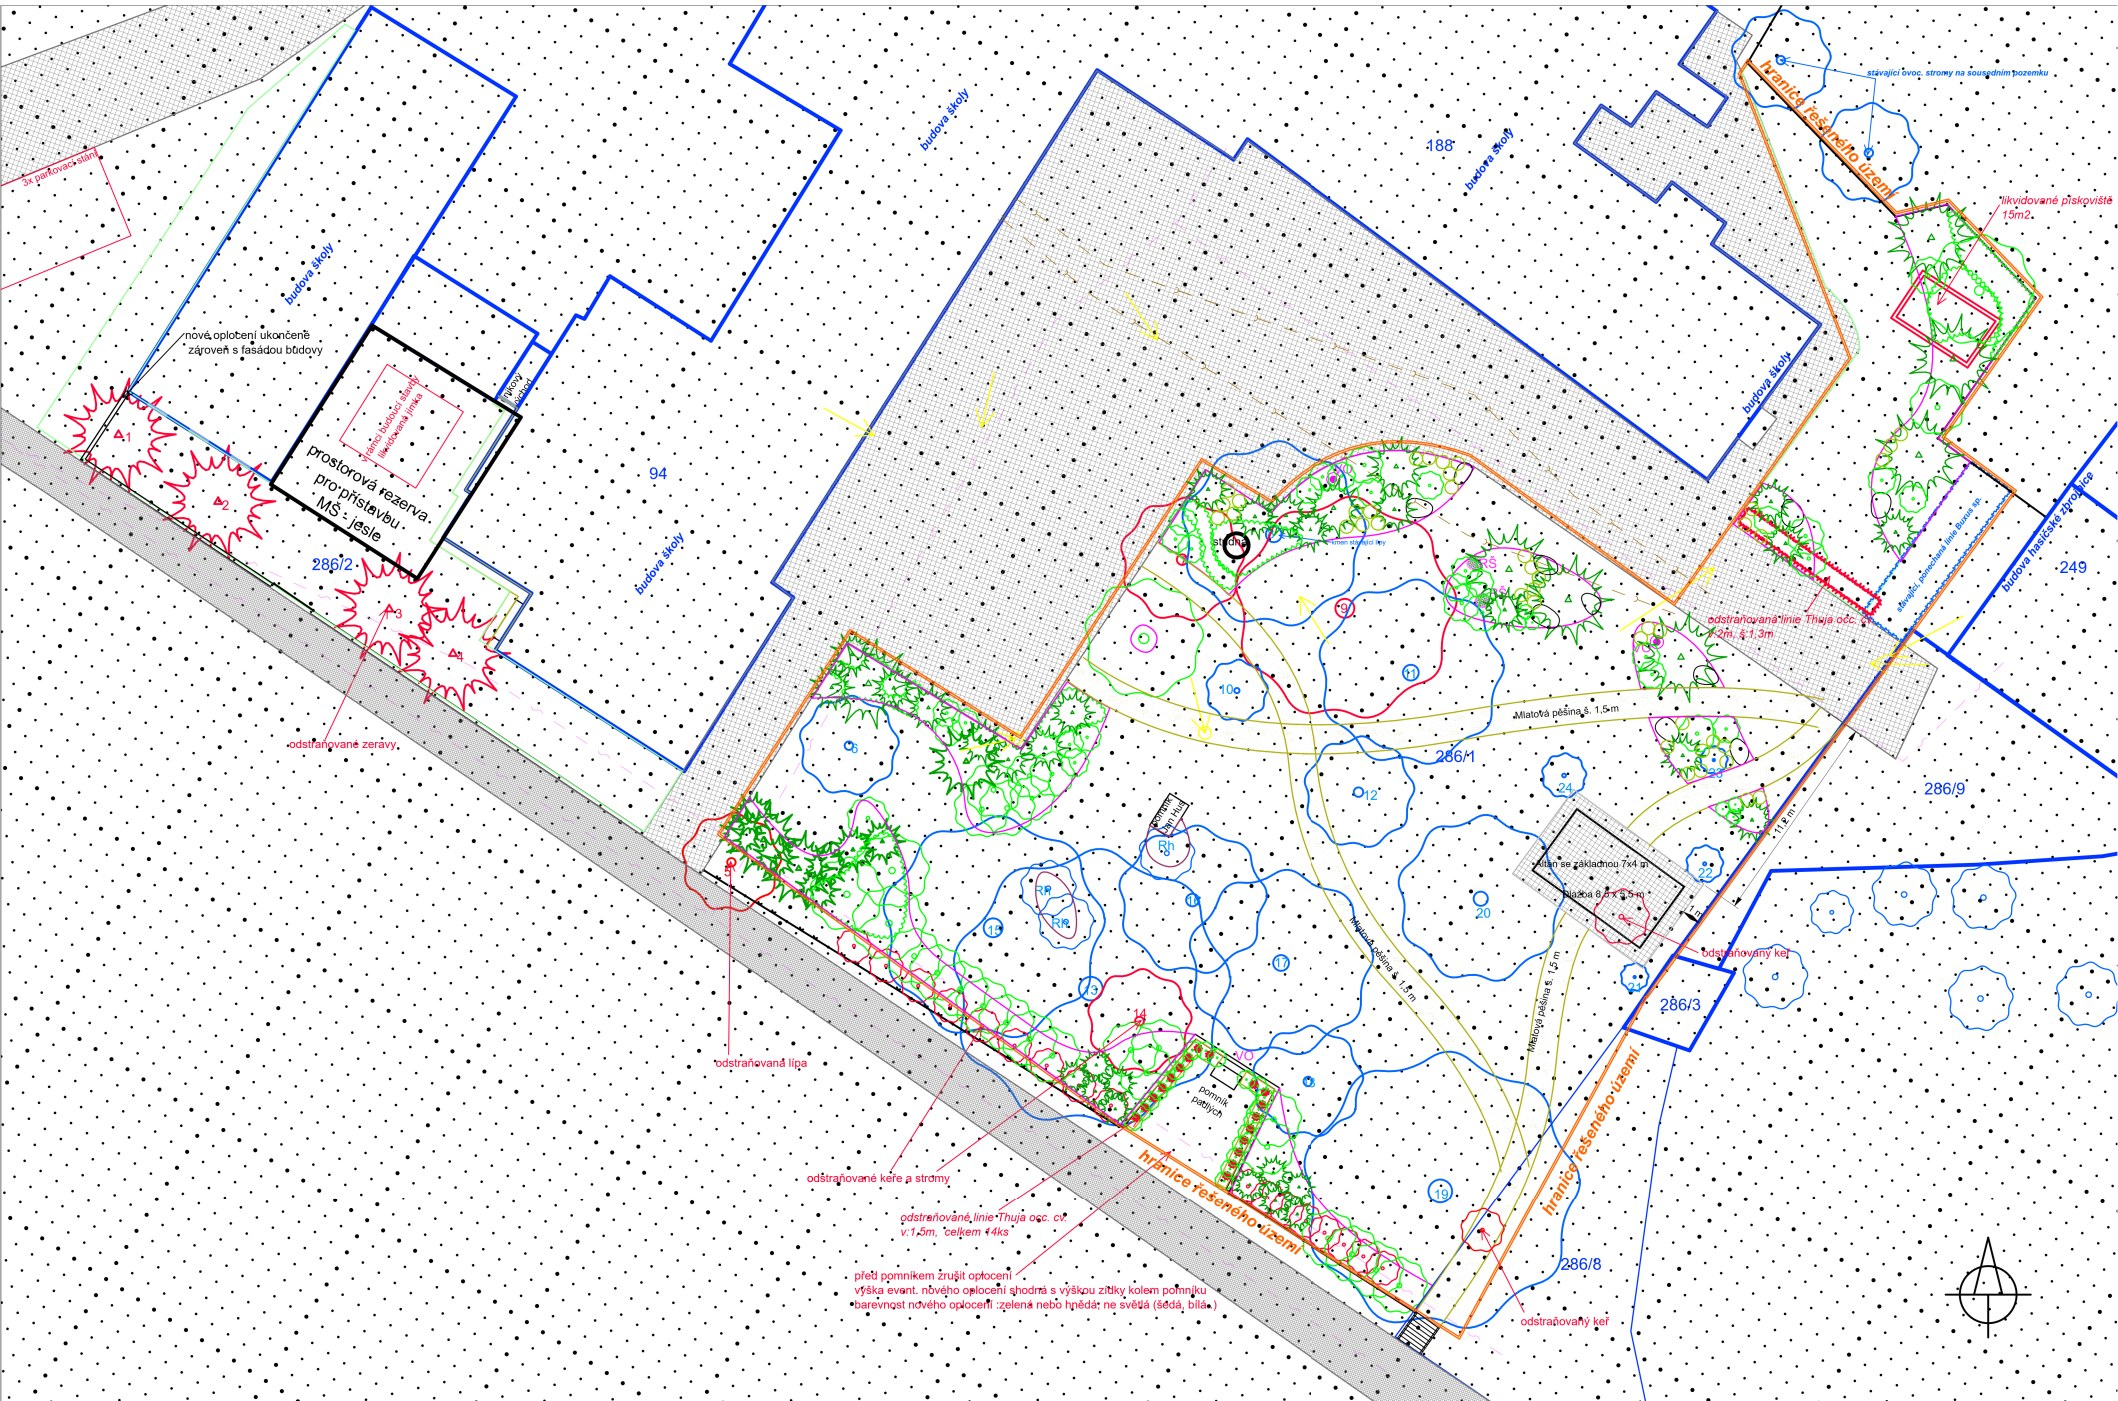
Řešené území - stav a návrh v kontextu ostatních ploch, M1: 400