


NEZVĚSTICE Územní plán

Úplné znění po změně č.3

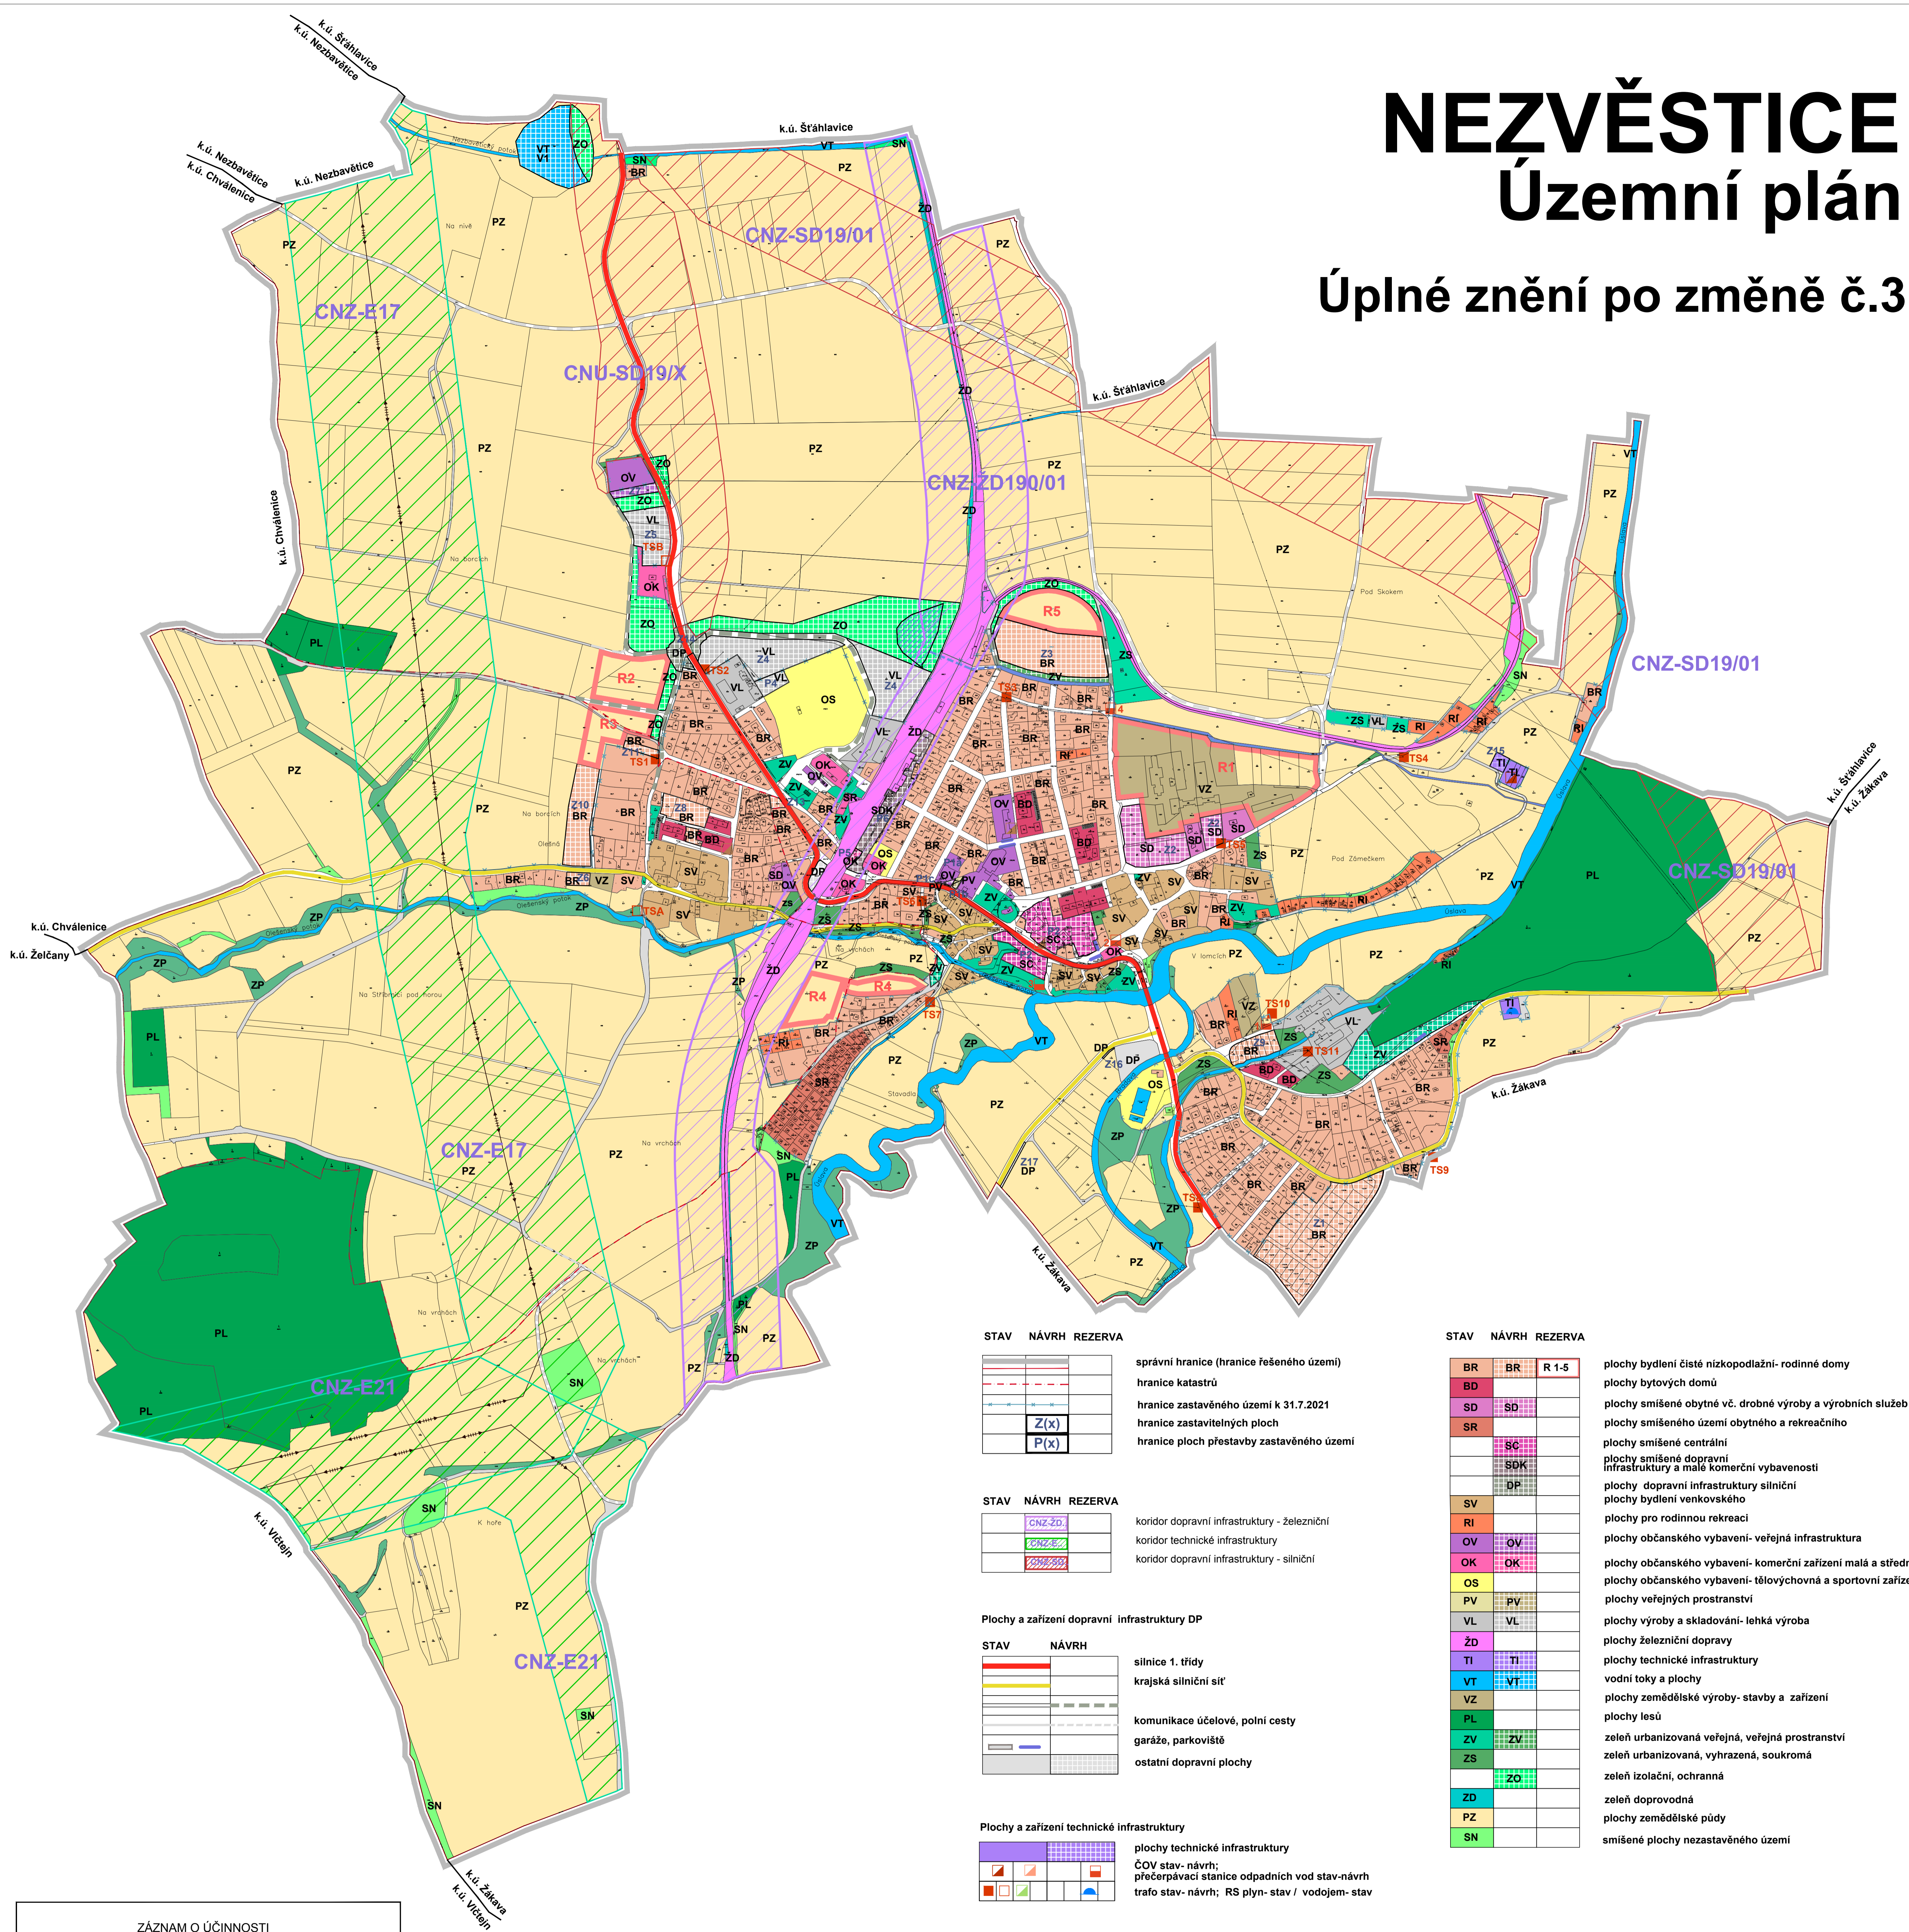

STAV	NÁVRH	REZERVA	
			správní hranice (hranice řešeného území)
			hranice katastrů
			hranice zastavěného území k 31.7.2021
			hranice zastavitelných ploch
			hranice ploch přestavby zastavěného území

STAV	NÁVRH	REZERVA	
			koridor dopravní infrastruktury - železniční
			koridor technické infrastruktury
			koridor dopravní infrastruktury - silniční

Plochy a zařízení dopravní infrastruktury DP

STAV	NÁVRH	
		silnice 1. třídy
		krajská silniční síť
		komunikace účelové, polní cesty
		garáže, parkoviště
		ostatní dopravní plochy

Plochy a zařízení technické infrastruktury

		plochy technické infrastruktury
		ČOV stav- návrh;
		přečerpávací stanice odpadních vod stav-návrh
		trafo stav- návrh; RS plyn- stav / vodojem- stav

protipovodňová opatření k ochraně zástavby

		odvodňovací ryha- součást protipovodňových opatření
		opatření ke zvyšování retenčních schopností území-poldr

STAV	NÁVRH	REZERVA	
			plochy bydlení čisté nízkopodlažní- rodinné domy
			plochy bytových domů
			plochy smíšené obytné vč. drobné výroby a výrobních služeb
			plochy smíšeného území obytného a rekreačního
			plochy smíšené centrální
			plochy smíšené dopravní
			infrastruktury a malé komerční vybavenosti
			plochy dopravní infrastruktury silniční
			plochy bydlení venkovského
			plochy pro rodinnou rekreaci
			plochy občanského vybavení- veřejná infrastruktura
			plochy občanského vybavení- komerční zařízení malá a střední
			plochy občanského vybavení- tělovýchovná a sportovní zařízení
			plochy veřejných prostranství
			plochy výroby a skladování- lehká výroba
			plochy železniční dopravy
			plochy technické infrastruktury
			vodní toky a plochy
			plochy zemědělské výroby- stavby a zařízení
			plochy lesů
			zeleň urbanizovaná veřejná, veřejná prostranství
			zeleň urbanizovaná, vyhrazená, soukromá
			zeleň izolační, ochranná
			zeleň doprovodná
			plochy zemědělské půdy
			smíšené plochy nezastavěného území

ZÁZNAM O ÚČINNOSTI	
a) Označení správního orgánu	Zastupitelstvo obce Nezvěstice
b) Pořadové číslo poslední změny:	3.
c) Datum nabytí účinnosti poslední Změny ÚP:	
d) Údaje o oprávněné úřední osobě pořizovatele:	Magistrát města Plzně, odbor stavební správy, Škroupova 4, Plzeň Bc. Petr Pelech

Podpis a otisk úředního razítka:

	ÚP NEZVĚSTICE ÚPLNÉ ZNĚNÍ	Pořizovatel: Magistrát města Plzně, odbor stavební správy Kraj: Plzeňský Obec: Nezvěstice
	Ing. arch. Václav MASTNÝ- ČKA 00 123; Ing. arch. Miroslav Jirsa	Stupeň: ÚP Měřítko: 1 : 5 000 Datum: 06/2024
	Počet formátů: 1A0 C. kopie:	Počet formátů: 1A0
	Obsah: HLAVNÍ VÝKRES - URBANISTICKÁ KONCEPCE	